

Piano Comunale di Protezione Civile

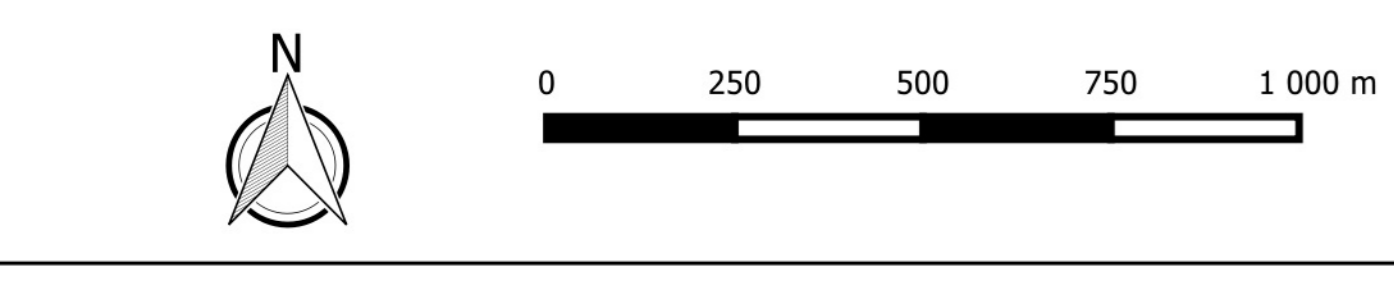
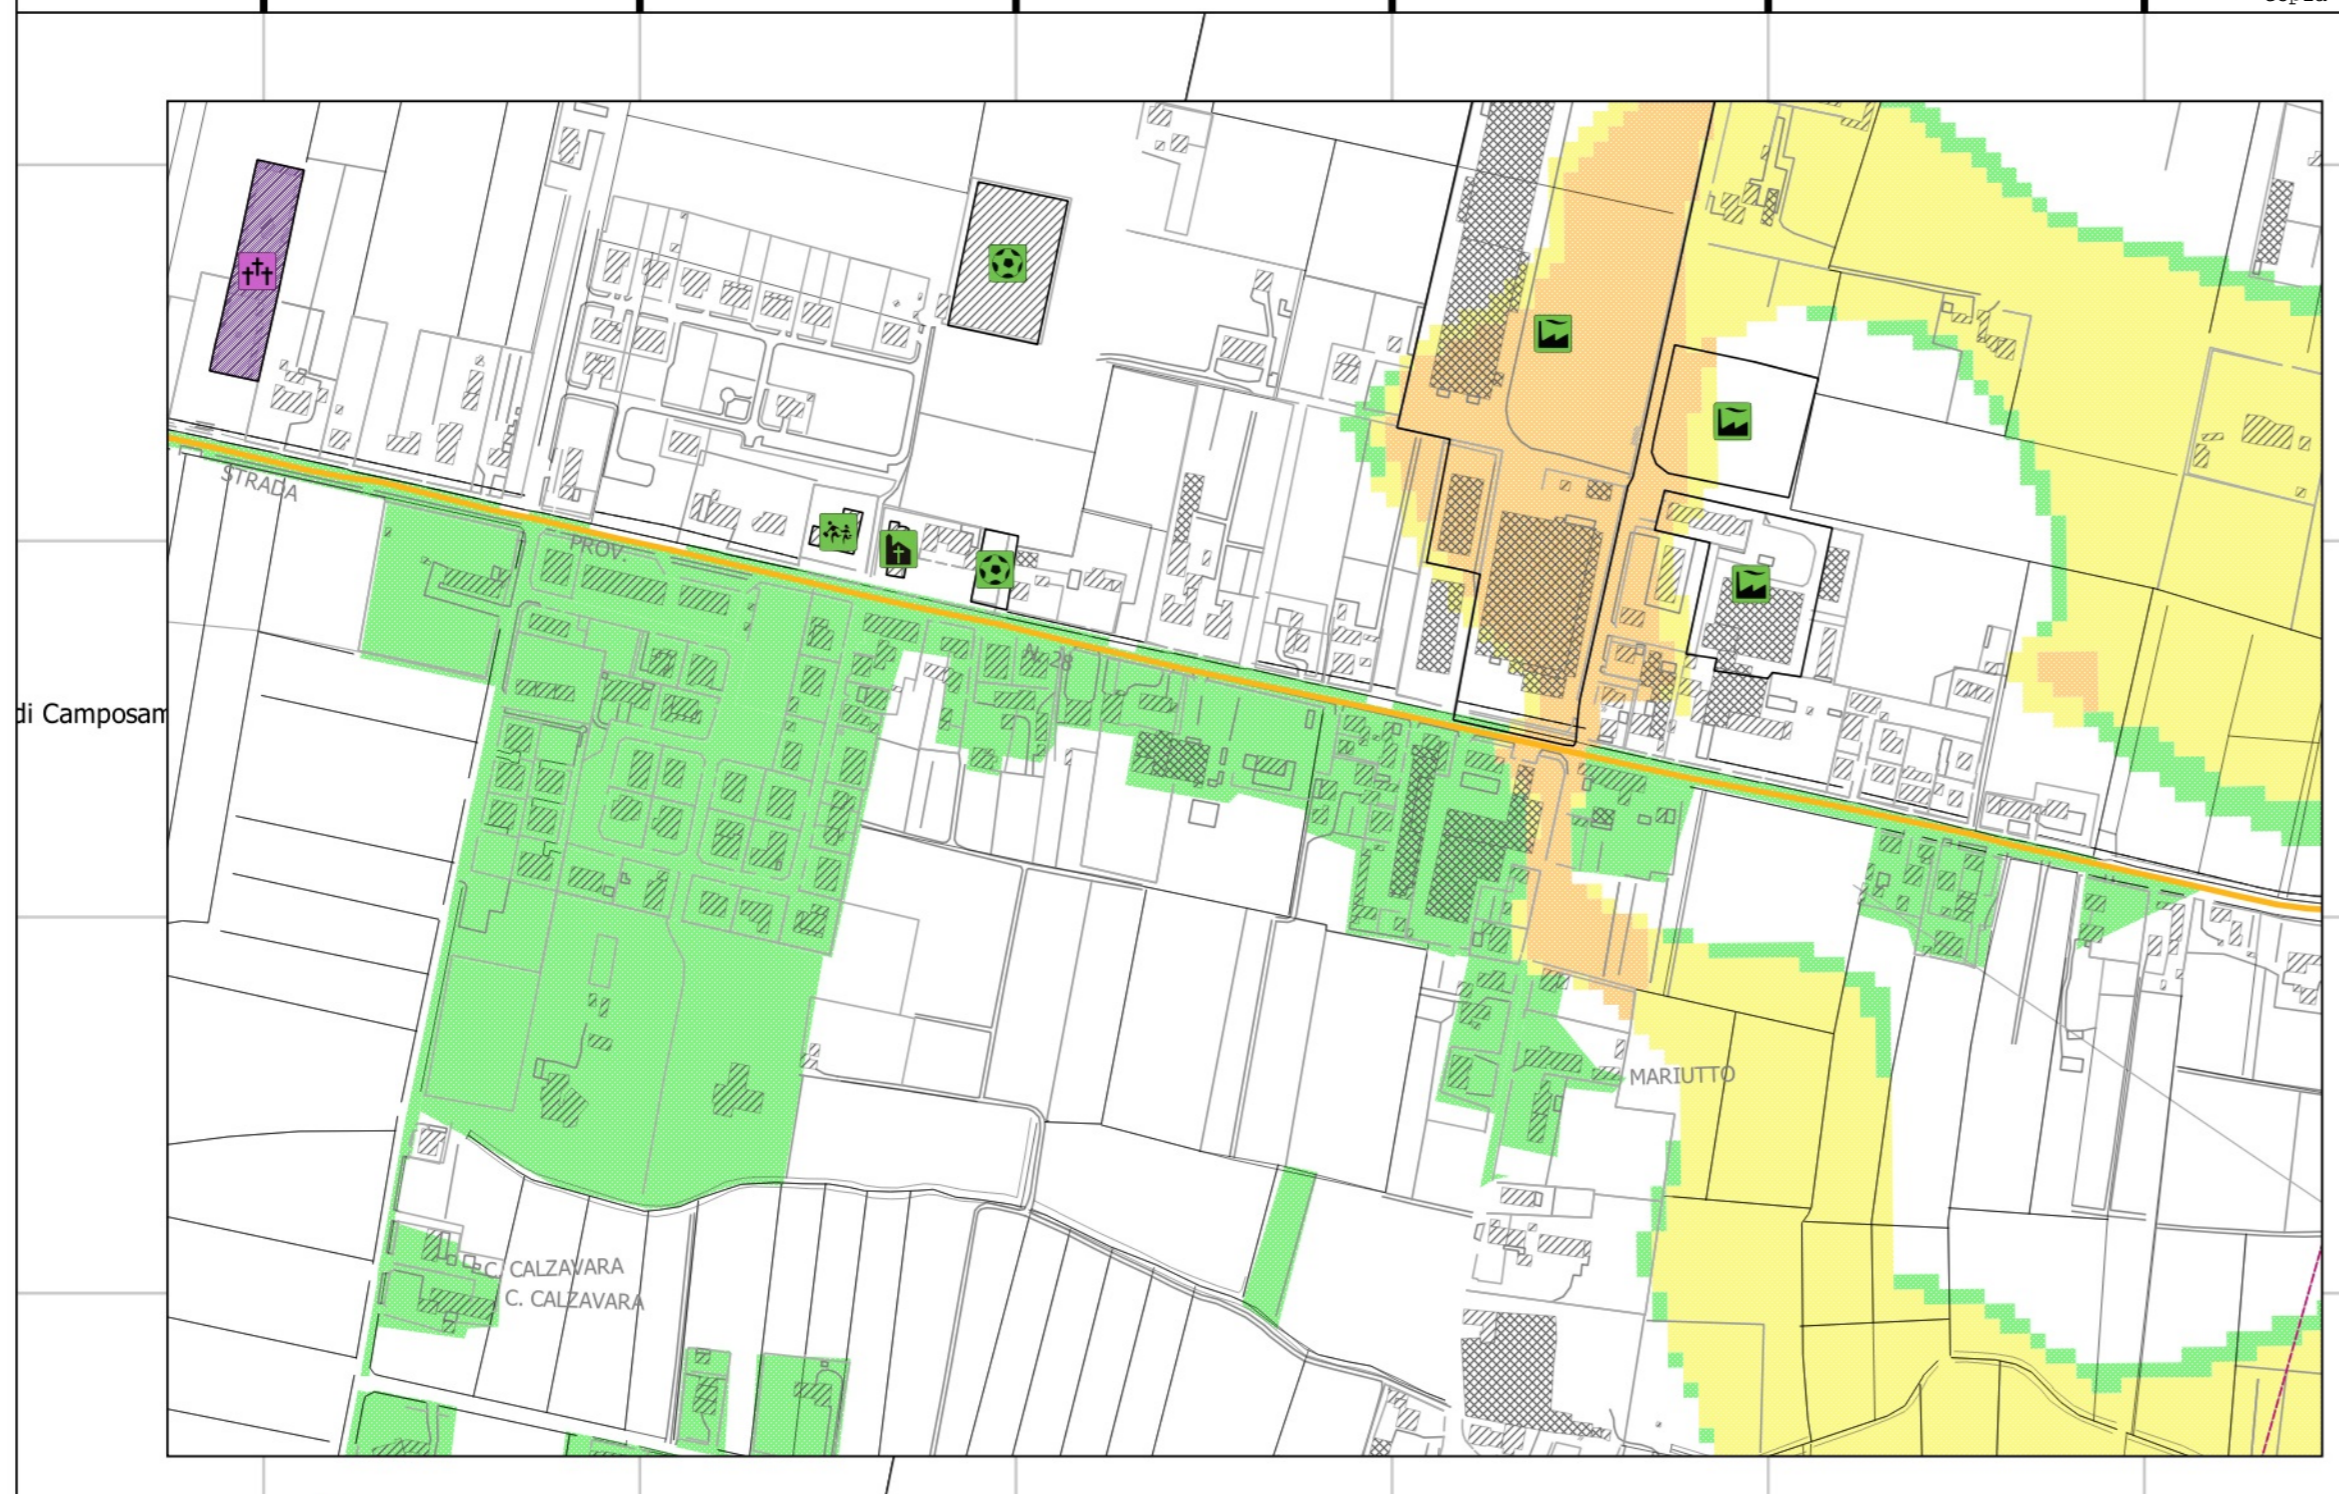
Tavola:
Rischio allagamenti

Sindaco _____
Assessore delegato _____
Responsabile del procedimento _____

PROTERRA
TECNICI REDATTORI
Sebastiano Lucchi
Marco Pietrobbon

MARCO PIETROBON
INGEGNERE
Siz. A. n° 5218
ATTIVI: CIVILIA, INGEGNERIA, GEOMETRI

Data	Rev.	Tav. n.	Scala
03/11/2022	1.0	2	1:10 049.482759

LEGENDA

Edifici strategici
 □ p0104011_UfficiPC
 □ p0104021_MagazziniPC
 □ p0104041_SediAmministrative
 □ p0104051_StruttureStrategicheSpecifiche

Opere Strategiche
 p0105052_StradeStrategiche
 p0105062_PontiStrategici
 p0105112_Elettrodotti
 p0105131_DistributoriCarburante

Edifici Rilevanti
 □ p0106011_Scuole
 □ p0106021_Stadi
 □ p0106031_StruttureSanitarie
 □ p0106041_CaseCura
 □ p0106051_EdificiRilevantiGenerici
 □ p0106061_CentriComerciali

Scenari di rischio
 p0201081_Allagamenti
 R1 - Rischio moderato
 R2 - Rischio medio
 R3 - Rischio elevato

Strutture tattiche e sensibili
 p0106071_MuseiBiblioteche
 p0106081_SaleSpettacoli
 p0106091_BanchePT
 p0106101_Industrie
 p0106111_Alberghi
 p0106121_LocaliCulto

Comuni
 □ Comune
 □ altri

